

ΕΦΗΜΕΡΙΣ ΤΗΣ ΚΥΒΕΡΝΗΣΕΩΣ
ΤΗΣ ΕΛΛΗΝΙΚΗΣ ΔΗΜΟΚΡΑΤΙΑΣ

ΑΘΗΝΑ 29 ΙΟΥΛΙΟΥ 1991	ΤΕΥΧΟΣ ΤΕΤΑΡΤΟ	ΑΡΙΘΜΟΣ ΦΥΛΛΟΥ 518

ΠΕΡΙΕΧΟΜΕΝΑ

ΑΠΑΛΛΟΤΡΙΩΣΕΙΣ

ΑΠΟΦΑΣΕΙΣ

ΠΟΛΕΟΔΟΜΙΑ

ΑΠΟΦΑΣΕΙΣ

ΔΙΟΡΘΩΣΕΙΣ ΣΦΑΛΜΑΤΩΝ

ΑΠΑΛΛΟΤΡΙΩΣΕΙΣ

ΑΠΟΦΑΣΕΙΣ

Αριθ. 1031693/1999/0010 (1)

Βεβαίωση της μερικής αυτοδίκαιης ανάκλησης της απαλλοτρίωσης που κηρύχθηκε με την Θ. 734/1934/22.2.1980 κοινή υπουργική απόφαση (ΦΕΚ 161/11.3.1980 τ.Δ') για την ανέγερση των διδακτηρίων του ΣΤ' Γυμνασίου Θηλέων και του Ε' Γυμνασίου Αρρένων Θεσσαλονίκης (συγκροτήματος Συκεών - Ροδοχωρίου).

ΟΙ ΥΠΟΥΡΓΟΙ ΟΙΚΟΝΟΜΙΚΩΝ ΚΑΙ ΕΘΝΙΚΗΣ ΠΑΙΔΕΙΑΣ ΚΑΙ ΘΡΗΣΚΕΥΜΑΤΩΝ

Έχοντας υπόψη:

1. Τις διατάξεις των παρ. 1 και 4 του άρθρου 11 του Ν.Δ. 797/1971 «περί αναγκαστικών απαλλοτριώσεων».

2. Την Θ. 734/1934/22.2.1980 (ΦΕΚ 161/11.3.1980 τ.Δ') κοινή υπουργική απόφαση με την οποία κηρύχθηκε αναγκαστική απαλλοτρίωση για την ανέγερση των διδακτηρίων του ΣΤ' Γυμνασίου Θηλέων και του Ε' Γυμνασίου Αρρένων Θεσσαλονίκης (συγκροτήματος Συκεών - Ροδοχωρίου).

3. Το γεγονός ότι η απαλλοτρίωση αυτή δε συντελέστηκε εμπρόθεσμα.

4. Το υπ' αριθ. ΣΤ.1/1984/17.9.1990 έγγραφο του Υπουργείου Εθνικής Παιδείας και Θρησκευμάτων, βεβαιώνουμε:

Ότι η απαλλοτρίωση που κηρύχθηκε με την Θ.734/1934/22.2.1980 (ΦΕΚ 161/11.3.1980 τ.Δ') κοινή υπουργική απόφαση, για την ανέγερση των διδακτηρίων του ΣΤ' Γυμνασίου Θηλέων και του Ε' Γυμνασίου Αρρένων Θεσσαλονίκης (συγκροτήματος Συκεών - Ροδοχωρίου), ανακλήθηκε αυτοδίκαια ως προς έκταση συνολικού εμβαδού 12.406 $μ^2$, η οποία φαίνεται με τα στοιχεία 5-6-6α-7-8-9-10-11-12 (2.997 $μ^2$), 27-Ρ-Σ-19Α-20-26-27 και Φ-Χ-Ψ-Ω-Τ-Φ (9.409 $μ^2$) στο με κλίμακα 1:500/1.10.81 κτηματολογικό διάγραμμα (πινακίδες 1 και 2) και στον αντίστοιχο κτηματολογικό πίνακα, γιατί δε συντελέστηκε εμπρόθεσμα.

Η πράξη αυτή να δημοσιευθεί στην Εφημερίδα της Κυβερνήσεως.

Αθήνα, 9 Ιουλίου 1991

ΟΙ ΥΠΟΥΡΓΟΙ

ΟΙΚΟΝΟΜΙΚΩΝ	ΕΘΝΙΚΗΣ ΠΑΙΔΕΙΑΣ ΚΑΙ ΘΡΗΣ/ΤΩΝ
Ι. ΠΑΛΛΑΙΟΚΡΑΣΣΑΣ	**ΓΕΩΡΓ. ΣΟΥΦΛΙΑΣ**

Αριθ. 1039560/2649/0010 (2)

Αναγκαστική απαλλοτρίωση έκτασης στην περιοχή του νομού Δράμας, για την κατασκευή της Γραμμής Μεταφοράς 150 KV «ΚΥΤ ΦΙΛΙΠΠΩΝ - ΘΗΣΑΥΡΟΣ» και σύσταση δουλείας εναέριας διέλευσης της ανωτέρω Γραμμής Μεταφοράς.

ΟΙ ΥΠΟΥΡΓΟΙ ΟΙΚΟΝΟΜΙΚΩΝ ΚΑΙ ΒΙΟΜΗΧΑΝΙΑΣ, ΕΝΕΡΓΕΙΑΣ ΚΑΙ ΤΕΧΝΟΛΟΓΙΑΣ

Έχοντας υπόψη:

1. Τις διατάξεις του Ν.Δ/τος 797/71 «περί αναγκαστικών απαλλοτριώσεων», σε συνδυασμό με τις διατάξεις του Β.Δ/τος 139/1971 «περί της αρμοδιότητος των Νομαρχών προς κήρυξιν αναγκαστικών τινων απαλλοτριώσεων».

2. Τις διατάξεις της παρ. 2 του άρθρου 4 του Νόμου 1468/1950 «περί ιδρύσεως Δημοσίας Επιχειρήσεως Ηλεκτρισμού», όπως έχει τροποποιηθεί και συμπληρωθεί μεταγενέστερα, με τον Α.Ν. 1672/1951, που κυρώθηκε με το Νόμο 2113/1952.

3. Τις διατάξεις του άρθρου 9 του Α.Ν. 1566/1950 «Περί κυρώσεως της μετά του οίκου «EBASCO» συναφθείσης την 20ην Ιουλίου 1950 συμβάσεως κ.λπ.», όπως έχουν κυρωθεί, τροποποιηθεί και συμπληρωθεί με το Νόμο 1633/1951.

4. Την απόφαση του Διοικητικού Συμβουλίου της Δημοσίας Επιχειρήσεως Ηλεκτρισμού με αριθ. (Ν.504) 367/20.11.1990 (Συνεδρίασή του με αριθ. 57/20.11.1990), αποφασίζουμε:

Κηρύσσουμε την αναγκαστική απαλλοτρίωση, για λόγους δημόσιας ωφέλειας και ειδικότερα:

Α. Για την εγκατάσταση τριάντα πέντε (35) χαλυβδίνων Πύργων της Γραμμής Μεταφοράς 150 KV «ΚΥΤ ΦΙΛΙΠΠΩΝ - ΘΗΣΑΥΡΟΣ», έκτασης συνολικού εμβαδού 4.258 $μ^2$ με τα συστατικά και παραρτήματά της, η οποία αποτελείται από τριάντα πέντε (35) τετράγωνα τεμάχια εδάφους και η οποία βρίσκεται μέσα στο νομό Δράμας.

Το εμβαδόν των ανωτέρω τεμαχίων και ο αντίστοιχος αριθμός των Πύργων που θα εγκατασταθούν σ' αυτά δίδονται παρακάτω:

34 τετράγωνα εμβαδού 11 × 11 = 121 $μ^2$ το καθένα (Πύργοι αριθ. 2,4, 16-30, 32-37, 45, 46, 49, 50, 53-59).

1 τετράγωνο εμβαδού 12 × 12 = 144 $μ^2$ (Πύργος αριθ. 3).

2. Για τη σύσταση δουλείας εναέριας διέλευσης των αγωγών μέσα στο νομό Δράμας της Γραμμής Μεταφοράς 150 KV «ΚΥΤ ΦΙΛΙΠΠΩΝ - ΘΗΣΑΥΡΟΣ», σε λωρίδα εδάφους συνολικού μήκους 13.853 μ. και συνολικό πλάτους 40 μ., δηλαδή 20 μ. αριστερά και 20 μ. δεξιά από την προβολή στο έδαφος του άξονα της γραμμής.

Η ανωτέρω λωρίδα εδάφους περιλαμβάνεται μεταξύ των χ.θ.

Από την χ.θ. 0 + 089 έως την χ.θ. 1 + 339
» » χ.θ. 5 + 306 » » χ.θ. 10 + 621
» » χ.θ. 10 + 669 » » χ.θ. 10 + 952
» » χ.θ. 10 + 966 » » χ.θ. 11 + 058
» » χ.θ. 11 + 113 » » χ.θ. 11 + 158
» » χ.θ. 11 + 240 » » χ.θ. 11 + 748
» » χ.θ. 11 + 772 » » χ.θ. 12 + 116
» » χ.θ. 12 + 180 » » χ.θ. 12 + 679
» » χ.θ. 12 + 700 » » χ.θ. 13 + 484
» » χ.θ. 13 + 522 » » χ.θ. 13 + 629
» » χ.θ. 13 + 660 » » χ.θ. 13 + 692
» » χ.θ. 13 + 742 » » χ.θ. 13 + 845
» » χ.θ. 14 + 678 » » χ.θ. 15 + 084
Από την χ.θ. 15 + 248 έως την χ.θ. 15 + 426
» » χ.θ. 15 + 484 » » χ.θ. 15 + 543
» » χ.θ. 15 + 564 » » χ.θ. 15 + 667
» » χ.θ. 15 + 707 » » χ.θ. 16 + 252
» » χ.θ. 16 + 900 » » χ.θ. 17 + 020
» » χ.θ. 17 + 178 » » χ.θ. 17 + 532
» » χ.θ. 17 + 583 » » χ.θ. 17 + 729
» » χ.θ. 17 + 773 » » χ.θ. 18 + 000
» » χ.θ. 18 + 062 » » χ.θ. 18 + 400
» » χ.θ. 18 + 430 » » χ.θ. 18 + 921
» » χ.θ. 18 + 976 » » χ.θ. 19 + 054
» » χ.θ. 19 + 099 » » χ.θ. 19 + 748
» » χ.θ. 19 + 871 » » χ.θ. 19 + 925
» » χ.θ. 19 + 953 » » χ.θ. 20 + 510
» » χ.θ. 20 + 540 » » χ.θ. 20 + 754

Το περιεχόμενο της δουλείας στα παραπάνω τμήματα της γραμμής συνίσταται στο δικαίωμα εισόδου του προσωπικού των συνεργείων και των τεχνικών μέσων της Δ.Ε.Η. ή των οριζομένων απ' αυτή προσώπων στις βαρυνόμενες με δουλεία εκτάσεις, για την εκτέλεση κάθε εργασίας εγκατάστασης, λειτουργίας, επιθεώρησης, επισκευών συντήρησης και αντικατάστασης των άνωθεν αυτών εναέριων αγωγών και των πύργων τους, ως και την απαγόρευση ανέγερσης κάθε νέου κτίσματος.

Επίσης απαγορεύεται η λειτουργία κάθε εγκατάστασης που δημιουργεί δυσμενείς συνθήκες για την ασφάλεια ή τη λειτουργία της γραμμής (π.χ. συσσώρευση πυρομαχικών, πετρελαιοειδών, λατομεία κ.λπ.).

Οι εκτάσεις που απαλλοτριώνονται, καθώς και εκείνες που βαρύνονται με δουλεία, περιλαμβάνονται στις κτηματικές περιοχές των Κοινοτήτων Κεφαλαρίου, Κυρίων, Πηγαδίων, Αγοράς, Νικηφόρου, Άνω Πυξαρίου και Υψηλής Ράχης του νομού Δράμας και εικονίζονται στο με κλίμακα 1:2000 στο αριθ. 61220/Σεπτέμβριος 1990/Φύλλα 1-6 κτηματολογικό διάγραμμα - πίνακα.

Η χιλιομέτρηση της γραμμής σημειώνεται στην προβολή επί του εδάφους του άξονά της ο οποίος εικονίζεται με συνεχή παχιά γραμμή στο παραπάνω διάγραμμα. Αριστερά και δεξιά, παράλληλα με τον άξονα της γραμμής και σε απόσταση 20 μ. απ' αυτόν φαίνονται στο ίδιο διάγραμμα με λεπτές συνεχείς γραμμές τα όρια της εδαφικής λωρίδας δουλείας.

Η όδευση της Γραμμής Μεταφοράς εικονίζεται ενδεικτικά με κλίμακα 1:50.000 στον αριθ. 61219/Σεπτέμβριος 1990/Φύλλο 1 ενδεικτικό χάρτη κτηματολογίου.

Τα παραπάνω κτηματολογικά στοιχεία συντάχθηκαν από τον Τομέα Μελετών Γραμμών Μεταφοράς - Διεύθυνση Μελετών - Κατασκευών Έργων Μεταφοράς της Δημόσιας Επιχείρησης Ηλεκτρισμού και θεωρήθηκαν στις 7.1.1991 από την αρμόδια Διευθύντρια του Υπουργείου Βιομηχανίας, Ενέργειας και Τεχνολογίας Παναγιώτα Χειλάκου.

Στην έκταση που απαλλοτριώνεται προβάλλουν δικαίωμα κυριότητας οι: 1) Γεώργιος Μουτροπίδης, 2) Χρήστος Σολωμός κ.λπ.

Η απαλλοτρίωση κηρύσσεται υπέρ της Δημοσίας Επιχειρήσεως Ηλεκτριμού και με δαπάνη της.

Η απόφαση αυτή να δημοσιευθεί στην Εφημερίδα της Κυβερνήσεως.

Αθήνα, 9 Ιουλίου 1991

ΟΙ ΥΠΟΥΡΓΟΙ

ΟΙΚΟΝΟΜΙΚΩΝ
ΙΩΑΝ. ΠΑΛΑΙΟΚΡΑΣΣΑΣ

ΒΙΟΜΗΧΑΝΙΑΣ, ΕΝΕΡΓ. ΚΑΙ ΤΕΧ/ΓΙΑΣ
ΣΤ. ΔΗΜΑΣ

Αριθ. 1045120/3097/0010 (3)

Αναγκαστική απαλλοτρίωση έκτασης που βρίσκεται στην περιοχή της Κοινότητας Ευμοίρου νομού Ξάνθης για την κάλυψη στρατιωτικών αναγκών.

ΟΙ ΥΠΟΥΡΓΟΙ ΕΘΝΙΚΗΣ ΑΜΥΝΑΣ ΚΑΙ ΟΙΚΟΝΟΜΙΚΩΝ

Έχοντας υπόψη:

1. Τις διατάξεις του Ν.Δ/τος 797/71 «περί αναγκαστικών απαλλοτριώσεων», σε συνδυασμό με τις διατάξεις του Β.Δ/τος 139/1971 «περί της αρμοδιότητος των νομαρχών προς κήρυξιν αναγκαστικών τινων απαλλοτριώσεων».

2. Τις διατάξεις του Νόμου ΓΣΙΣΤ/1907 και τις διατάξεις του Νόμου 4442/1929 «περί κυρώσεως του από 21 Σεπτεμβρίου 1926 Ν.Δ/τος «περί Στρατιωτικών και Ναυτικών Εισφορών και Ναυλώσεων», όπως έχουν τροποποιηθεί.

3. Τη γνωμοδότηση του Γενικού Επιτελείου Στρατού Φ.913.1/195/558923/Σ.2245/6.8.1990.

4. Την Υ.1019/20.4.90 (ΦΕΚ 286/20.4.90 τ.Β'), απόφαση του Πρωθυπουργού και Υπουργού Εθνικής Αμύνης, στον Αν. Υπουργό Εθνικής Αμύνης, αποφασίζουμε:

Κηρύσσουμε την αναγκαστική απαλλοτρίωση για λόγους δημόσιας ωφέλειας και ειδικότερα για την κάλυψη στρατιωτικών αναγκών, έκτασης συνολικού εμβαδού 179.269 $μ^2$, η οποία βρίσκεται στην περιοχή Μόρσας της Κοινότητας Ευμοίρου του νομού Ξάνθης και φαίνεται στο με κλίμακα 1:2000 αριθμ. 907/12.9.1976 (φύλλα 2) κτηματολογικό διάγραμμα της Γεωγραφικής Υπηρεσίας Στρατού και στον αντίστοιχο κτηματολογικό πίνακα, που συντήχθηκαν από τους Απόστολο Τσιτσιπλάμη και Κλήμη Χατζηπροδρόμου, τοπογράφους Μηχανικούς ΠΣΑΠΘ και θεωρήθηκαν από το Δημ. Βανακάρη Ταξ/χο.

Στην έκταση που απαλλοτριώνεται προβάλλουν δικαιώματα κυριότητας οι: 1) Ευτύχιος Ακριτίδης, 2) Βεχμπή Ογλού Αλή κ.λπ.

Η απαλλοτρίωση κηρύσσεται υπέρ του Δημοσίου και με δαπάνη του Ταμείου Εθνικής Άμυνας.

Η απόφαση αυτή να δημοσιευθεί στην Εφημερίδα της Κυβερνήσεως.

Αθήνα, 9 Ιουλίου 1991

ΟΙ ΥΠΟΥΡΓΟΙ

ΑΝΑΠΛ. ΕΘΝΙΚΗΣ ΑΜΥΝΑΣ
ΑΛΕΞ. ΠΑΠΑΔΟΓΓΟΝΑΣ

ΟΙΚΟΝΟΜΙΚΩΝ
ΙΩΑΝ. ΠΑΛΑΙΟΚΡΑΣΣΑΣ

ΠΟΛΕΟΔΟΜΙΑ

ΑΠΟΦΑΣΕΙΣ

Αριθ. 352653/604/91 (4)

Τροποποίηση ρυμοτομικού σχεδίου Δήμου Αλίμου μεταξύ των οδών Κρήτης και Σπάρτης (Ο.Τ. 52α) με χαρακτηρισμό χώρου ως κατάλληλου για την ανέγερση σχολικών κτιρίων.

Ο ΝΟΜΑΡΧΗΣ ΠΕΙΡΑΙΑ

Έχοντας υπόψη:

1. Το Ν.Δ/γμα της 17.7/16.8.1923.
2. Την παρ. 2 του άρθρ. 4 του Ν. 622/77.
3. Το Π.Δ/γμα 183/9.5.86 (ΦΕΚ 70/Α/5.6.86).
4. Το Ν.Δ/γμα 1147/72 «περί Διοικήσεως Μείζονος Πρωτευούσης».
5. Την εγκ. με αρ. Α7/13.1/17/11.12.72.
6. Το Π.Δ/γμα 910/77 «περί Οργανισμού Υ.Δ.Ε.».
7. Τον Ν. 1032/80 «περί ΥΧΟΠ».
8. Το Ν. 1558/85 «περί Κυβερνήσεως και Κυβερνητικών οργάνων» άρθ. 24 παρ. 1.
9. Τους Ν. 1232/82 και 1235/82.
10. Την Υπουργική Απόφαση 7524/1151/83 (ΦΕΚ 767/Β/83).
11. Το Δ/γμα της 17.3.36 (ΦΕΚ 95/36) και το Δ/γμα της 8.9.49 (ΕΚ 202/1949) περί εγκρίσεως και τροποποιήσεως αντίστοιχα του ρυμ. σχ. Δήμου Αλίμου.
12. Την υπ' αρ. 645/84 απόφαση του Δ.Σ. του ΟΣΚ.
13. Τη γνωμοδότηση του Ν.Σ. ΠΕΧΩΔΕ από τη συνεδρίαση της 23.5.91 πρακτ. 20, αποφασίζουμε:

Την έγκριση της τροποποίησης ρυμ. σχ. του Δήμου Αλίμου με χαρακτηρισμό του χώρου που βρίσκεται στην περιοχή Αγ. Παντελεήμονα μεταξύ των οδών Κρήτης και Σπάρτης (Ο.Τ. 52α) εμβαδού 965 $μ^2$ και σημειώνεται με τα γράμματα (Α-Β-Γ-Δ-Ε-Ζ-Η-Θ-Α) στο από Νοεμβρίου 1984 με αριθ. 526 και με κλιμ. 1:500 συνημμένο τοπ/κό διάγραμμα σε χώρο κατάλληλο για την ανέγερση σχολικών κτιρίων και συγκεκριμένα του 9ου Νηπιαγωγείου Δήμου Αλίμου.

Η απόφαση αυτή να δημοσιευθεί στην Εφημερίδα της Κυβερνήσεως.

Πειραιάς, 28 Ιουνίου 1991

Ο Νομάρχης
Π. ΓΥΦΤΟΥΛΑΣ

ΤΟΠΟΓΡΑΦΙΚΟΝ ΔΙΑΓΡΑΜΜΑ
ΑΠΑΛΛΟΤΡΙΟΥΜΕΝΗΣ ΕΚΤΑΣΗΣ (Α·Β·Γ·Δ·Ε·Ζ·Η·Θ·Α) ΔΙΑ ΤΗΝ
ΑΝΕΓΕΡΣΗ ΤΟΥ 9ου ΔΗΜΟΤΙΚΟΥ ΣΧΟΛΕΙΟΥ ΔΗΜΟΥ ΑΛΙΜΟΥ
ΚΛ 1:200

526

352653/604

9/7/91

28-6-91

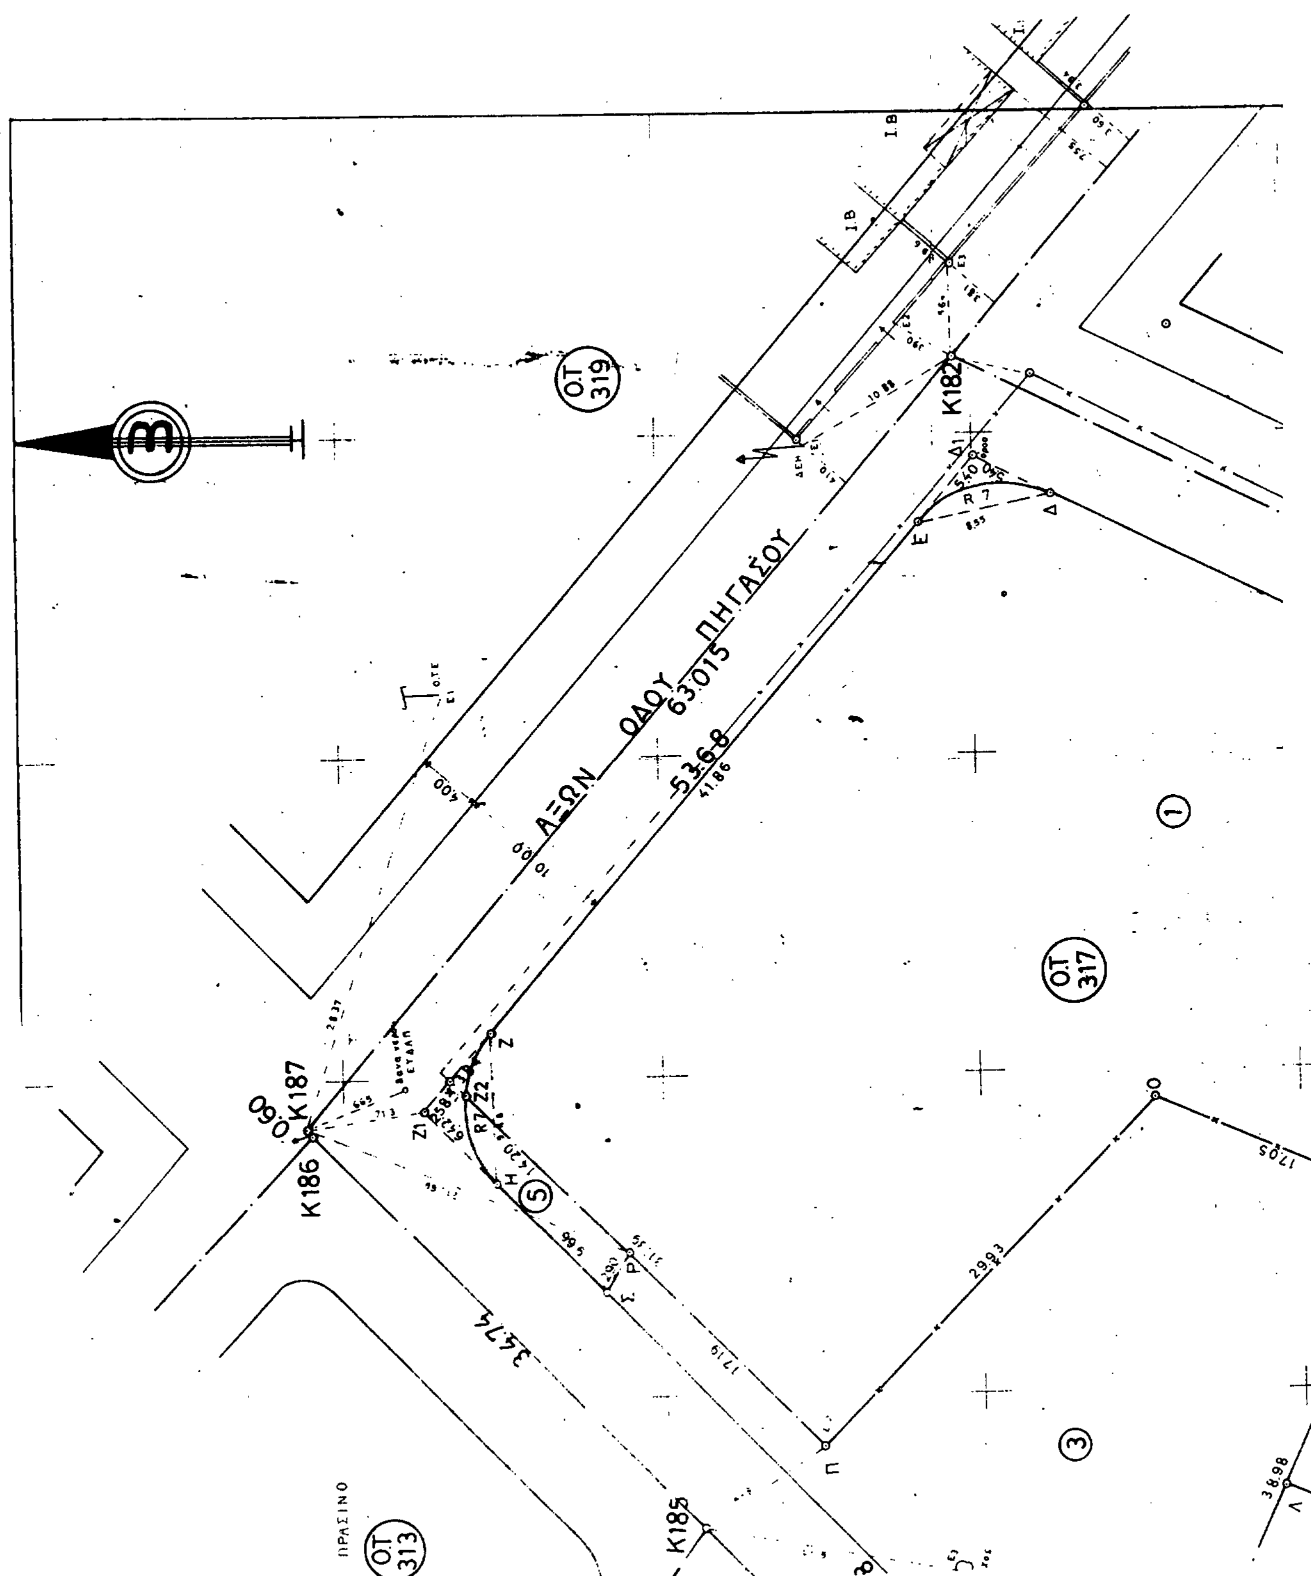
Τ.Υ.Σ.
Π. ΓΥΦΤΟΥΛΗΣ

ΚΟΙΝΟΧΡΗΣΤ

Ο.Τ 312

86.11
76.4
53.47
50.77
12.00
4.00
7.00
7.90
6.93
12.85
19.81
R 5
Κ184
Κ
Θ
Α1
Ε1
Ε2

18740
18720
18700
18680


ΑΞΩΝ ΟΔΟΥ ΠΗΓΑΣΟΥ
63.015
53.68
Ο.Τ. 319
Ο.Τ. 317
Ο.Τ. 313
ΠΡΑΣΙΝΟ
Κ182
Κ185
Κ186
Κ187
41.86
29.93
17.05
38.98
34.74
10.88
4.00
R 7
5.40

ΑΞΩΝ ΟΔΟΥ ΡΗΓΑ ΦΕΡΡΑΙΟΥ

ΘΕΡΙΝΟΣ ΚΙΝΗΜΑΤΟΓΡΑΦΟΣ

ΑΞΩΝ

ΟΔΟΣ ΑΘΗΝΑΣ

Ο.Τ. 31Ε

②

οικία

ΔΟΚ 534 ΦΕΚ 4
ΚΕΙΜ. ΝΟ ΣΕΛ.
ΣΧΕΔΙΟ ΣΕΛ. 6
ΠΟΣΟΣΤΟ 43%

ΚΤΗΜΑΤΟΛΟΓΙΚΟΣ ΠΙΝΑΚΑΣ ΙΔΙΟΚΤΗΣΙΩΝ

ΑΡΙΘΜΟΣ ΚΤΗΜΑΤΟΛΟΓΙΟΥ	ΦΕΡΟΜΕΝΟΣ ΙΔΙΟΚΤΗΤΗΣ	ΠΕΡΙΓΡΑΦΗ ΟΙΚΟΠΕΔΟΥ	ΕΜΒΑΔΟΝ ΟΙΚΟΠΕΔΟΥ Μ²	ΠΟΣΟΣΤΑ ΙΔΙΟΚΤΗΣΙΑΣ
1	Εκπαιδευτήρια Ιουλίας Χατζηκωστή Ζινού Ανώνυμη Εκπαιδευτική Εταιρεία	Β·Γ·Δ·Ε·Ζ·Ζ2·Π·Ο·Ν·Β	2.787,30	100%
2	Σ...ματος Λάμπρου Γεώργιος	Ι·Κ·Λ·Μ·Ι	267,99	100%
3	Στυλιανός Δημητρίου Μιχαλοδημητράκης Ιωάννης-Κων/νος Δημητρίου	Α·Ι·Κ·Ξ·Ο·Π·Ρ·Σ·Θ·Α	977,54	50% 50%
4	Μαρία συζ. Ευαγγέλου Σιγάλα	Μ·Λ·Ξ·Ν·Μ	277,05	100%
5	Κων/νος Αναστασίου Κορωνάκης	Ζ2·Η·Σ·Ρ·Ζ2	34,23	100%
		ΣΥΝΟΛΟ	4.344,11μ²	

ΑΘΗΝΑΙ 22-12-1986
Ο ΜΗΧΑΝΙΚΟΣ ΚΤΗΜ/ΣΕΩΣ

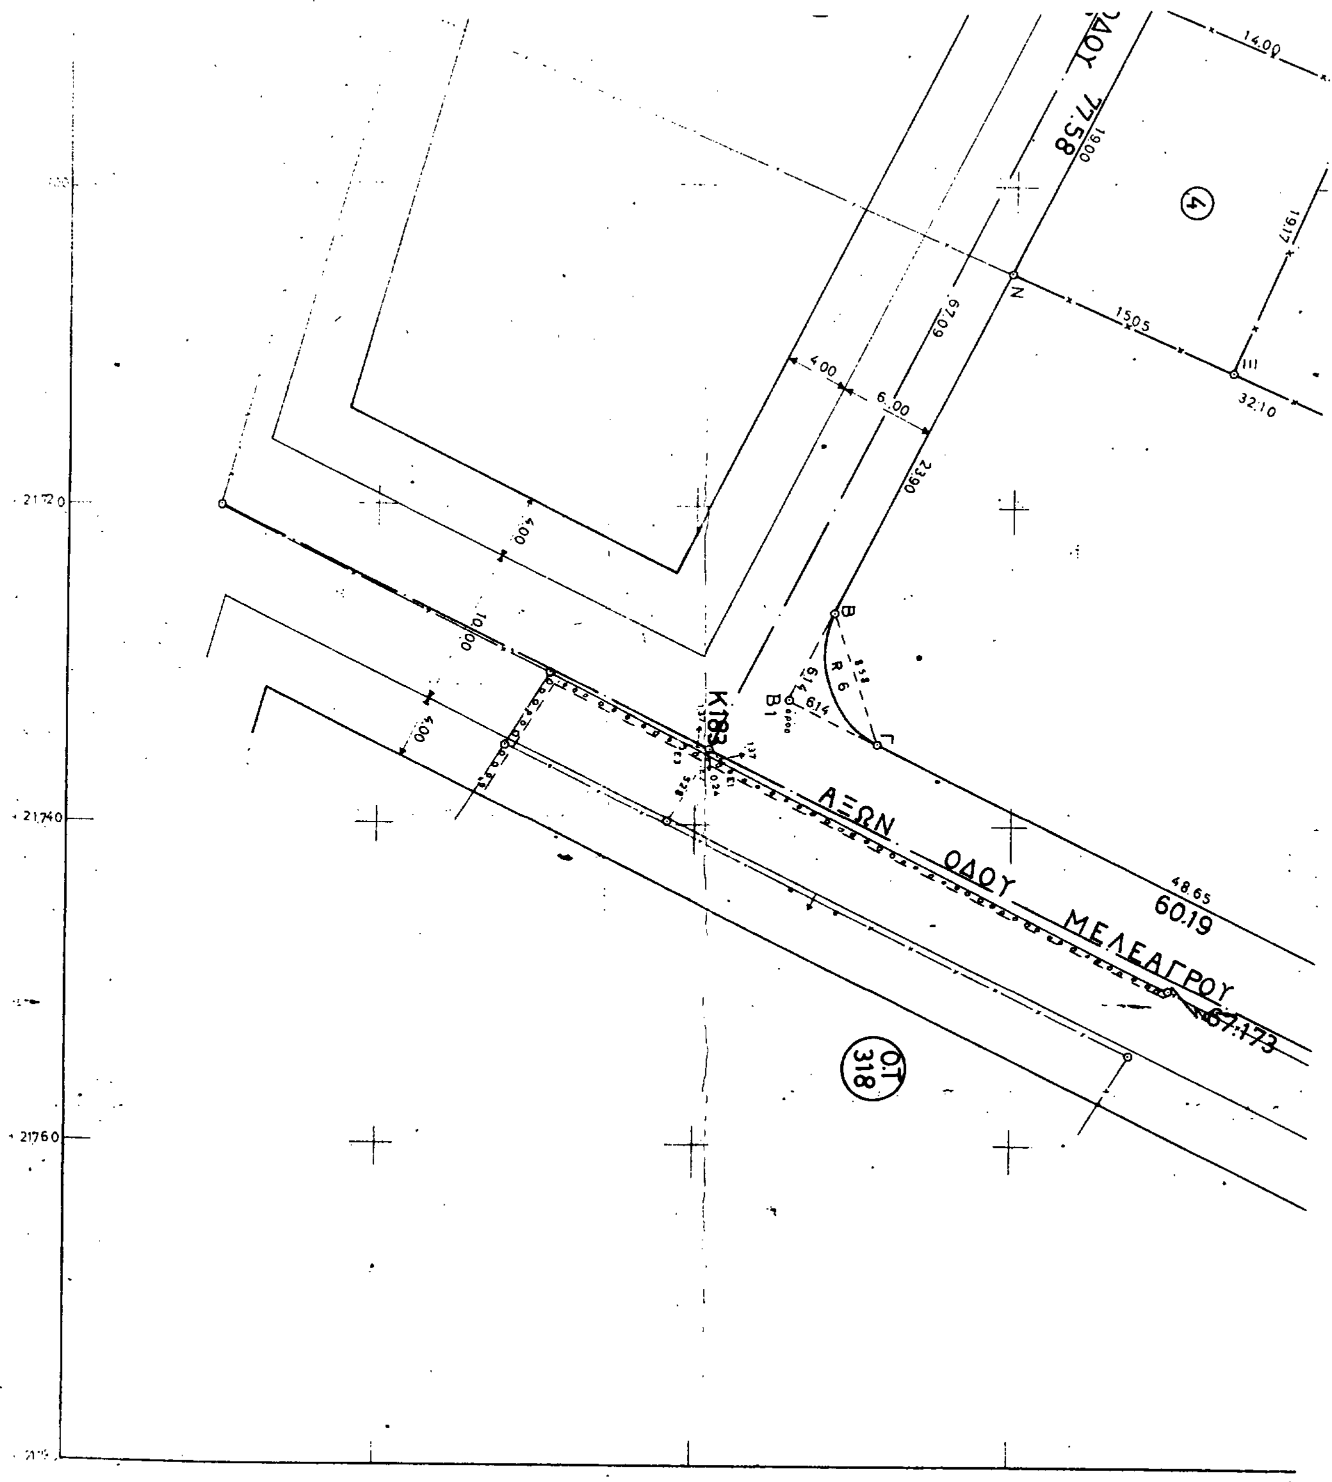
ΕΠΑΜΕΙΝΩΝΤΑΣ ΑΡΓΥΡΟΠΟΥΛΟΣ

ΘΕΩΡΗΘΗΚΕ
ΑΡΓΥΡΟΥΠΟΛΙΣ
Ο ΠΡΟΙΣΤΑΜΕΝΟΣ ΤΟΥ Π.Γ.Α

ΣΩΚΡΑΤΗΣ ΠΕΦΑΝΗΣ

ΠΙΝΑΚΑΣ ΣΥΝΤΕΤΑΓΜΕΝΩΝ ΟΡΙΩΝ ΥΠΟΛΟΓΙΣΜΟΥ ΕΜΒΑΔΩΝ

Α/Α	Χ	Ψ	Α/Α	Χ	Ψ
Α	18.669,36	21.678,44	Κ	18.675,82	21.689,54
Β	18.726,63	21.648,73	Λ	18.693,89	21.681,47
Γ	18.734,78	21.651,42	Μ	18.688,54	21.668,50
Δ	18.756,17	21.695,12	Ν	18.705,45	21.659,74
Ε	18.754,45	21.703,50	Ξ	18.711,39	21.673,58
Ζ	18.722,78	21.730,87	Ο	18.718,21	21.689,22
Η	18.713,33	21.730,58	Π	18.696,80	21.710,14
Θ	18.668,17	21.686,47	Ρ	18.708,90	21.722,33
Ι	18.670,61	21.677,79	Σ	18.706,42	21.723,83


ΑΞΩΝ ΟΔΟΥ ΜΕΛΕΑΓΡΟΥ
Ο.Τ. 318
Κ183
60.19
48.65
77.58
14.00
15.05
32.10
19.00
19.17
67.09
23.90
4.00
6.00
10.00
R 6
B
B1
Γ
N
4

ΔΙΟΡΘΩΣΕΙΣ ΣΦΑΛΜΑΤΩΝ

(5)

Στο ΦΕΚ 386/τ. Δ'/24.6.91 που δημοσιεύθηκε η απόφαση του Υπουργού Αιγαίου και αφορά το χαρακτηρισμό διόροφου κτιρίου ως διατηρητέου στη Χίο διορθώνεται στη σελίδα 3617: Στο θέμα της απόφασης αναγράφεται: «Χαρακτηρισμός ως διατηρητέου διορόφου κτιρίου φερομένου ως ιδιοχτησία των Μιχαήλ Γαΐλα, Κων/νου Ι. Γαΐλα, το οποίο ευρίσκεται .... δόμησης», αντί του ορθού:

«Χαρακτηρισμός ως διατηρητέου διορόφου κτιρίου φερομένου ως ιδιοχτησίας των Μιχαήλ Γαΐλα, Κων/νου Ι. Γαΐλα και Κων/νου Α. Γαΐλα, το οποίο ευρίσκεται .... δόμησης».

(Από το Υπουργείο Αιγαίου)

ΑΠΟ ΤΟ ΕΘΝΙΚΟ ΤΥΠΟΓΡΑΦΕΙΟ